


дер. КРУГЛОЕ ГЕНЕРАЛЬНЫЙ ПЛАН ПЛАНИРОВОЧНАЯ СТРУКТУРА (ОСНОВНОЙ ЧЕРТЕЖ)

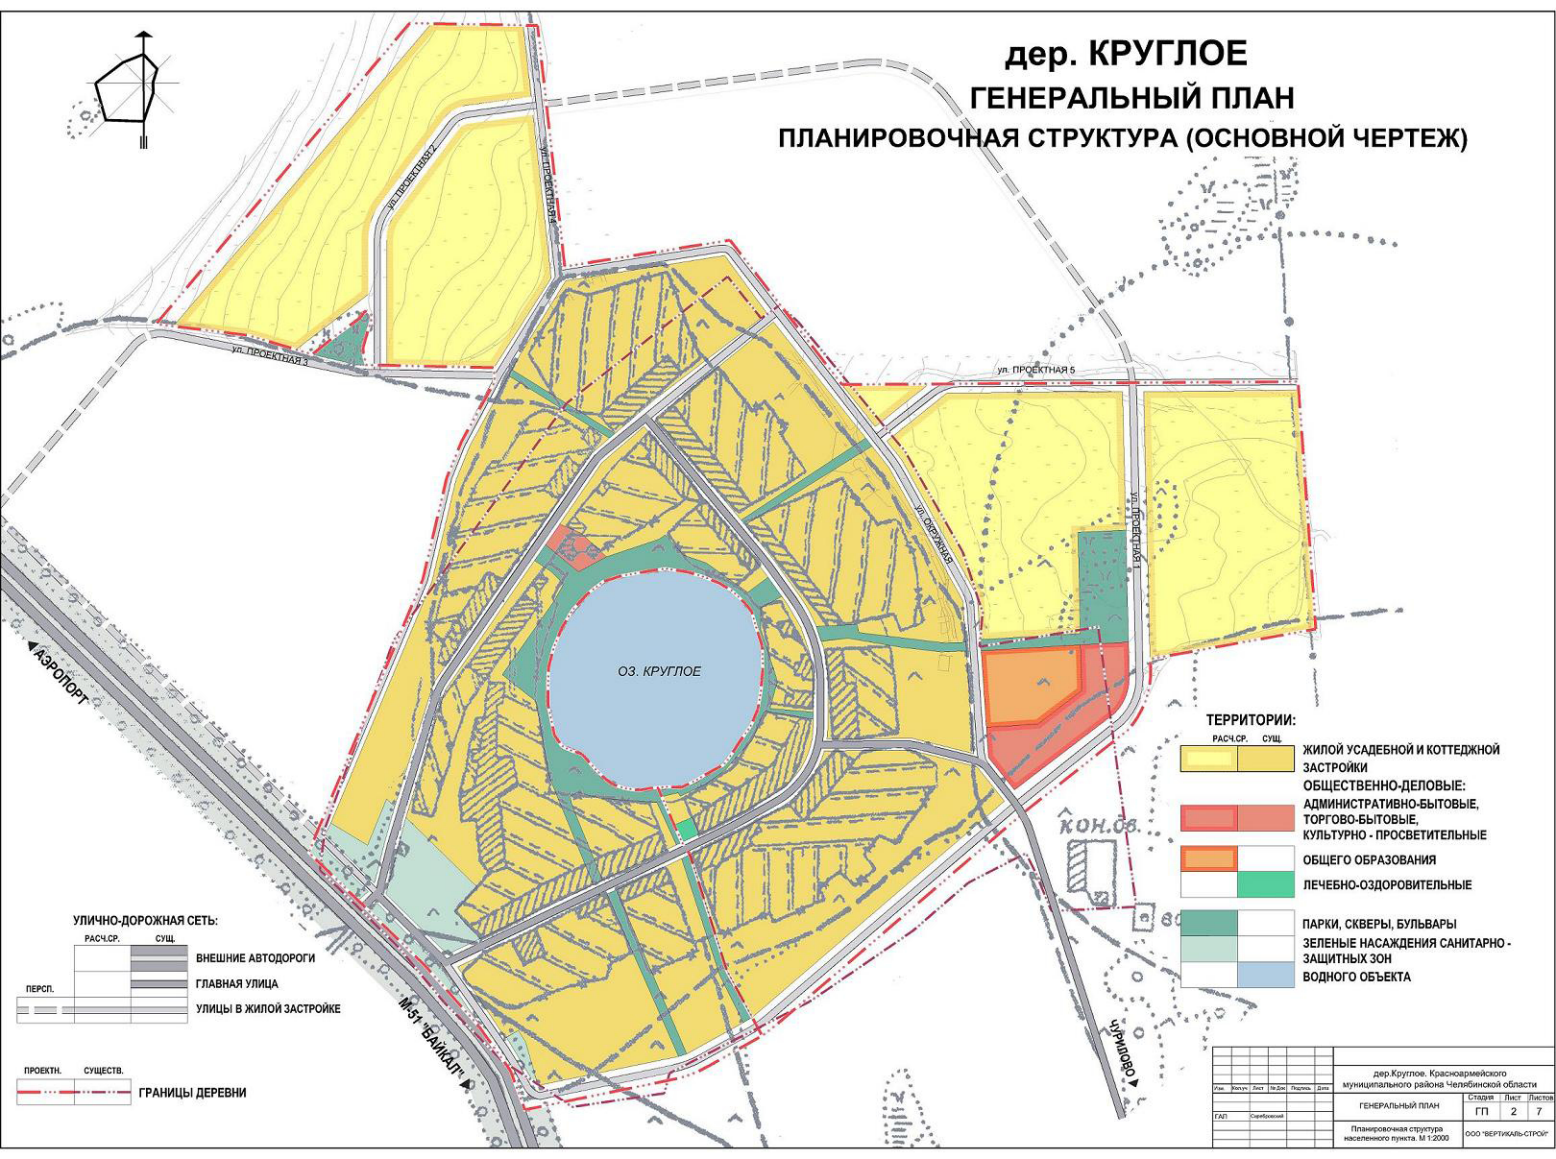

УЛИЧНО-ДОРОЖНАЯ СЕТЬ:

РАСЧ.СР.	СУЩ.	ВНЕШНИЕ АВТОДОРОГИ
ПЕРСП.		ГЛАВНАЯ УЛИЦА
		УЛИЦЫ В ЖИЛОЙ ЗАСТРОЙКЕ
ПРОЕКТН.	СУЩЕСТВ.	ГРАНИЦЫ ДЕРЕВНИ

ТЕРРИТОРИИ:

РАСЧ.СР.	СУЩ.	ЖИЛОЙ УСАДБЕННОЙ И КОТТЕДЖНОЙ ЗАСТРОЙКИ
		ОБЩЕСТВЕННО-ДЕЛОВЫЕ: АДМИНИСТРАТИВНО-БЫТОВЫЕ, ТОРГОВО-БЫТОВЫЕ, КУЛЬТУРНО - ПРОСВЕТИТЕЛЬНЫЕ
		ОБЩЕГО ОБРАЗОВАНИЯ
		ЛЕЧЕБНО-ОЗДОРОВИТЕЛЬНЫЕ
		ПАРКИ, СКВЕРЫ, БУЛЬВАРЫ
		ЗЕЛЕННЫЕ НАСАЖДЕНИЯ САНИТАРНО-ЗАЩИТНЫХ ЗОН
		ВОДНОГО ОБЪЕКТА

№	Знач.	Дат.	Изд.	Разреш.	Дат.	дер.Круглое, Красноярского муниципального района Челябинской области			
ГЕНЕРАЛЬНЫЙ ПЛАН						Страниц	Лист	Листов	
Планировочная структура населенного пункта №1/2000						ГП	2	7	
						ООО "ВЕРТИКАЛЬ-СТРОЙ"			